

HAIZEA

Fração B Piso 1 **T1+1**

Áreas da Fração (m²)

Área da Fração - Habitação	82.95 m ²
- Terraço	76.05 m ²
Área Total da Fração	159.00 m ²
Garagem	incluído
Arrumos	incluído



Compartimentos área útil (m²)

01	Hall	4.60 m ²
02	Escritório	11.00 m ²
03	Instalação sanitária	3.90 m ²
04	Sala / Cozinha	22.40 m ²
05	Instalação sanitária suite	3.90 m ²
06	Suite	20.30 m ²
07	Terraço	71.40 m ²


Equipamentos simbologia

Frigorífico	FRIG
Forno	FRN
Lava-Loiça	LL
Fogão	FG
Exaustor	EXT
Bomba de Calor	BC
Máquina de Lavar Roupa	MLR*
Máquina de Lavar Louça	MLL*

*não fornecido

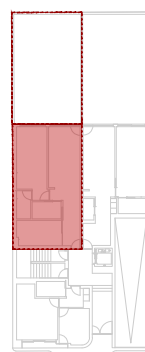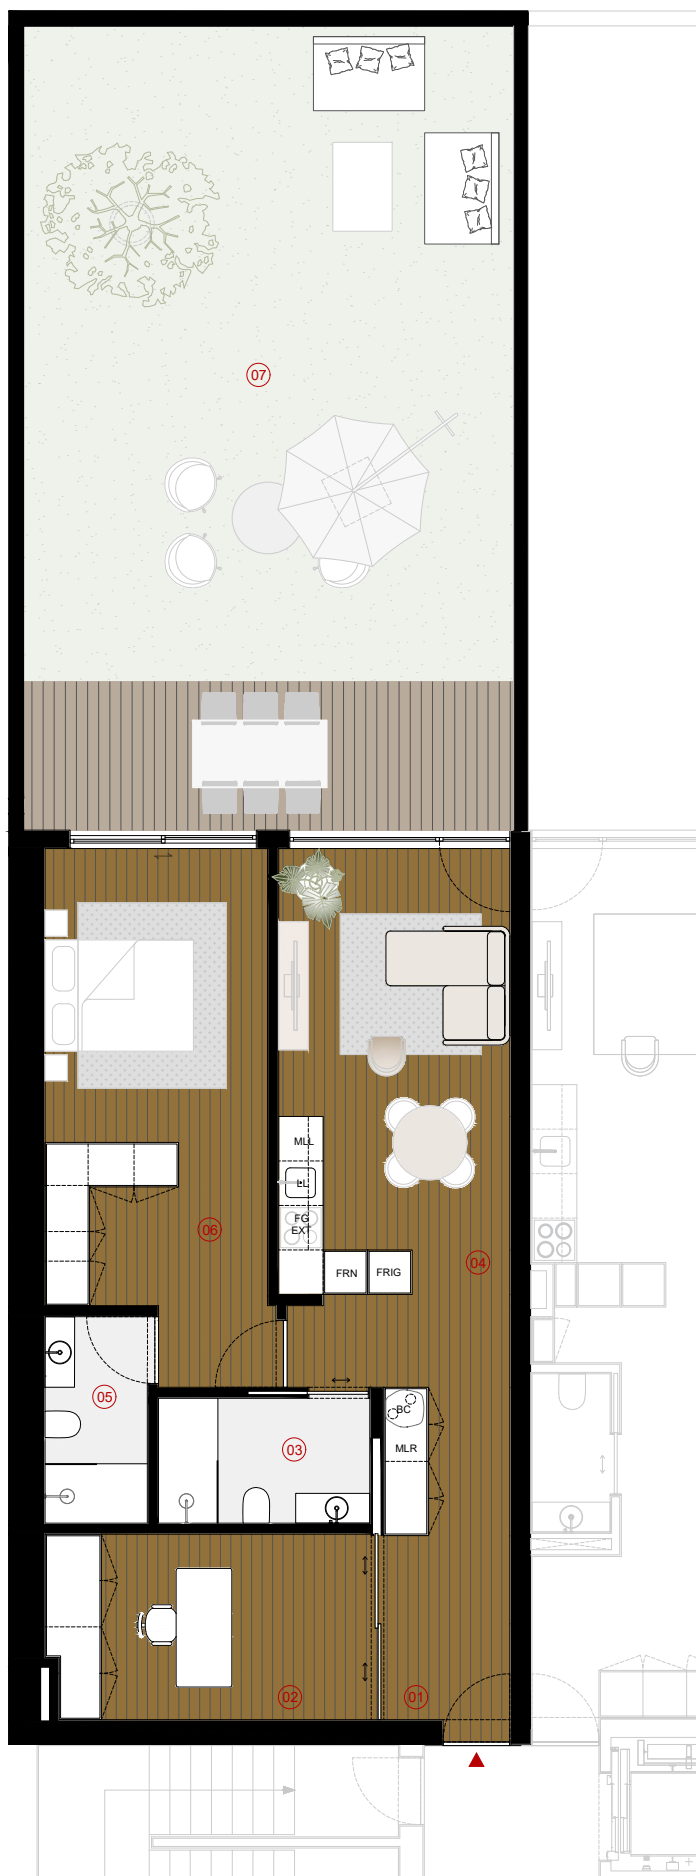

PLANTA GERAL

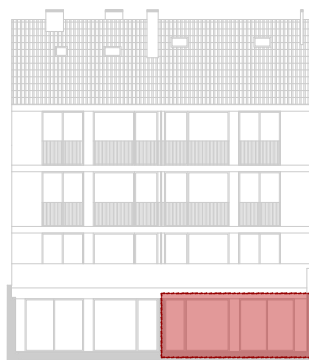

ALÇADO TARDOZ

André Dias Araújo[®]
Arquitetura e Design



ESCALA 1:100